


Griautinių pastatų schema

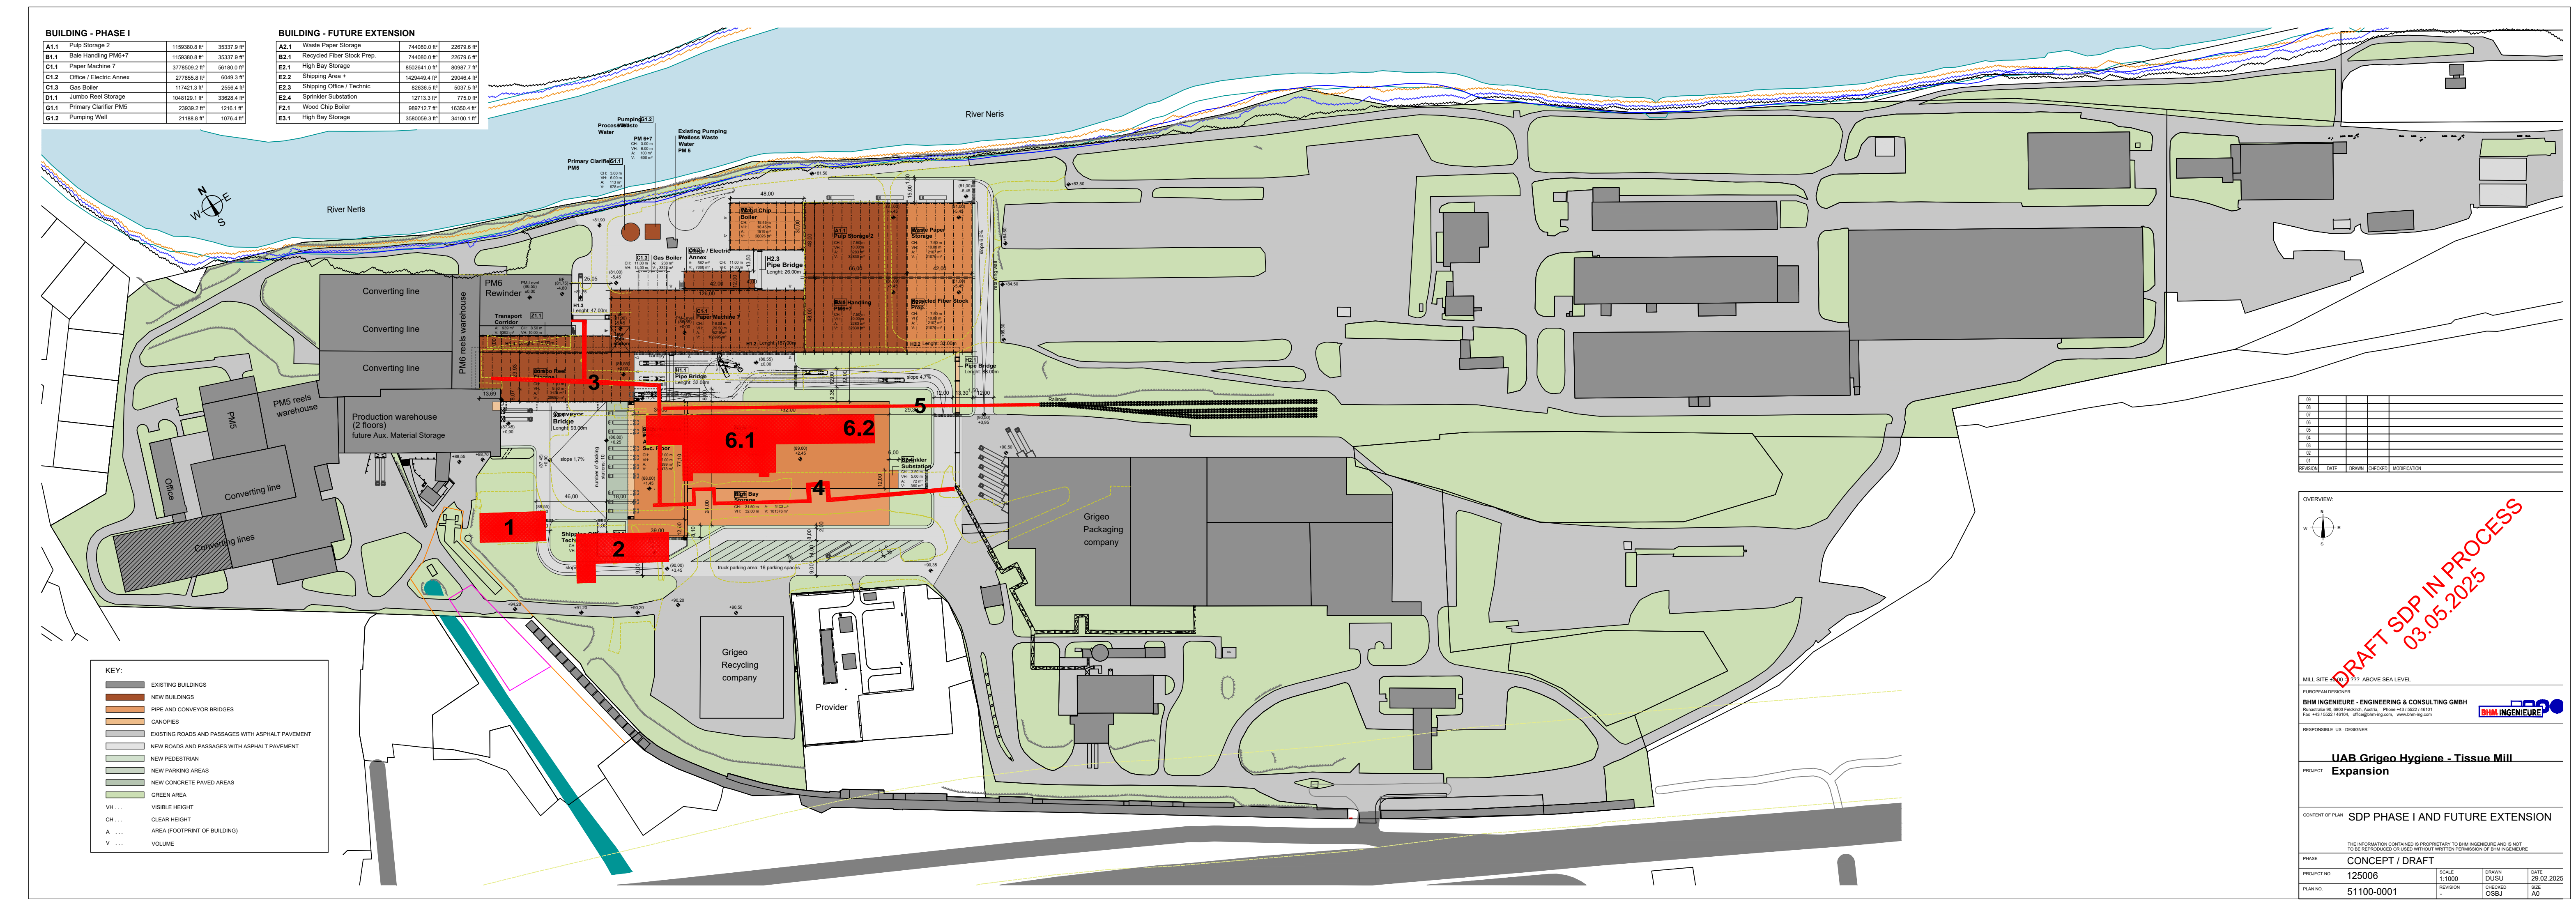

Pastaba: planuojami griauti pastatai pažymėti raudona spalva

